
Характеристика улично-дорожной сети н.п.Вышелов Петриковского района

№№ пп	Наименование агрогородка, улицы	Площадь покрытия улиц, тыс.м2	Тип существующего покрытия	Площадь ремонта, тыс. м2	Вид ремонта
	нп. Вышелов				
1	ул.Набережная	5.400	грунт		
2	ул. Совхозная	2.700	грунт		
3	ул. Советская	2.025	грунт	2.025	устройство твердого пкрытия из ЩОС или ЩПС
	Итого	10.125		2.025	

Д. Вышелов Петриковского района

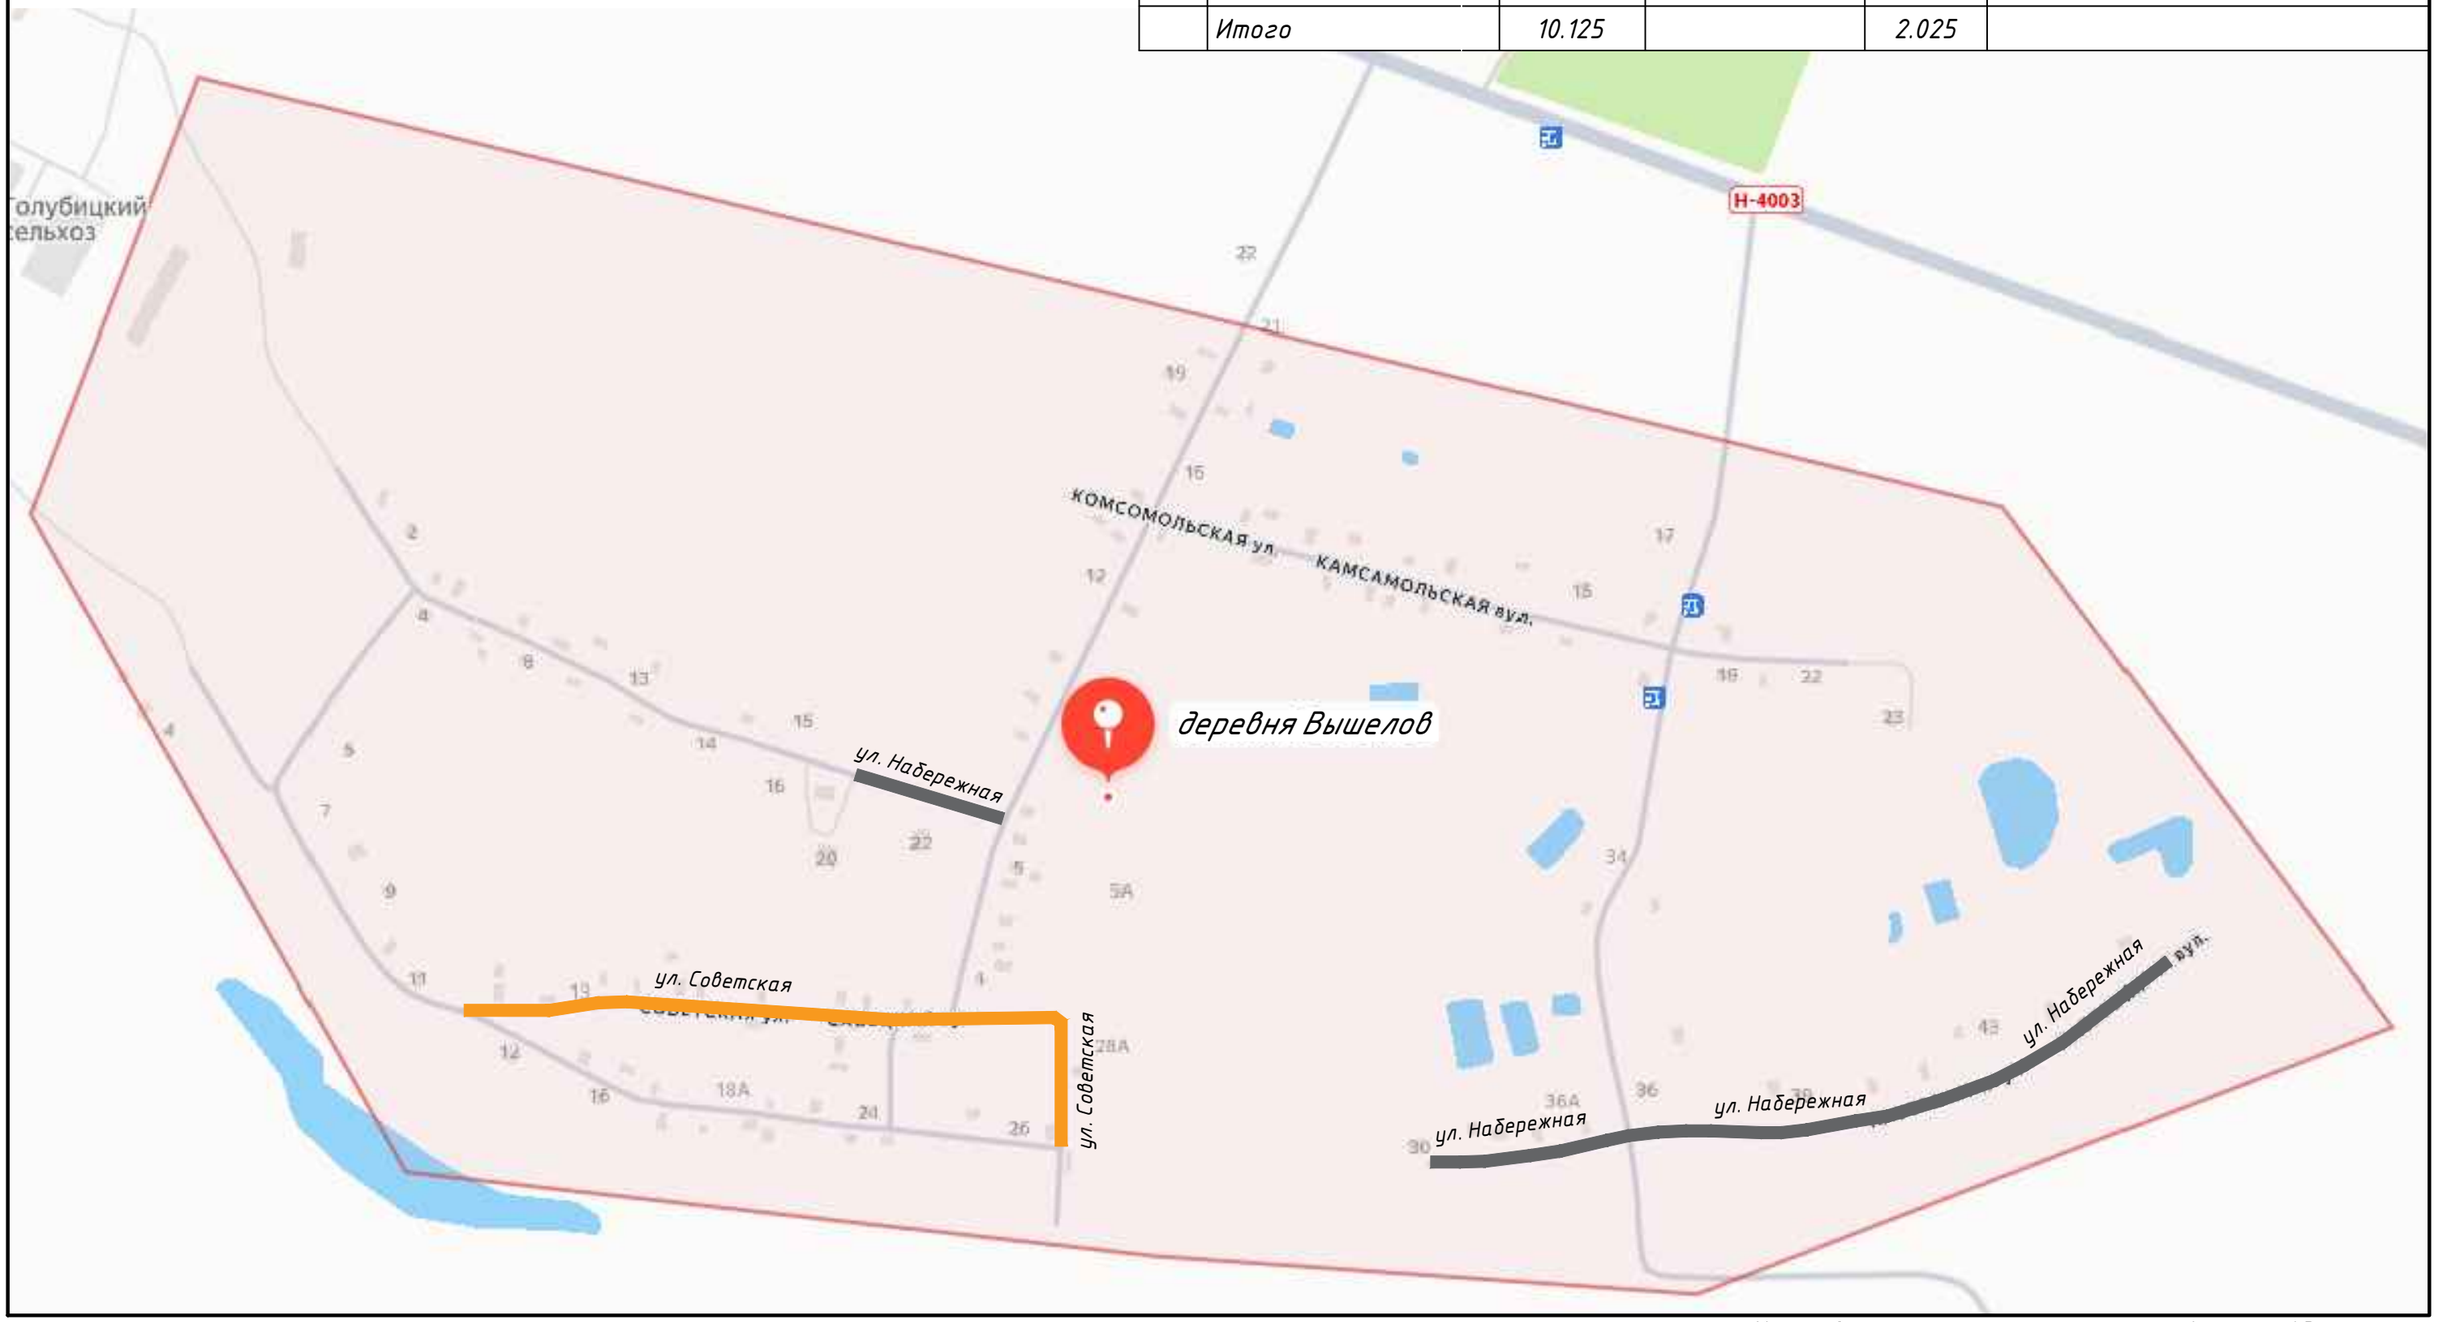

Копировал

Формат А3