
Ситуационная схема (1:10 000)

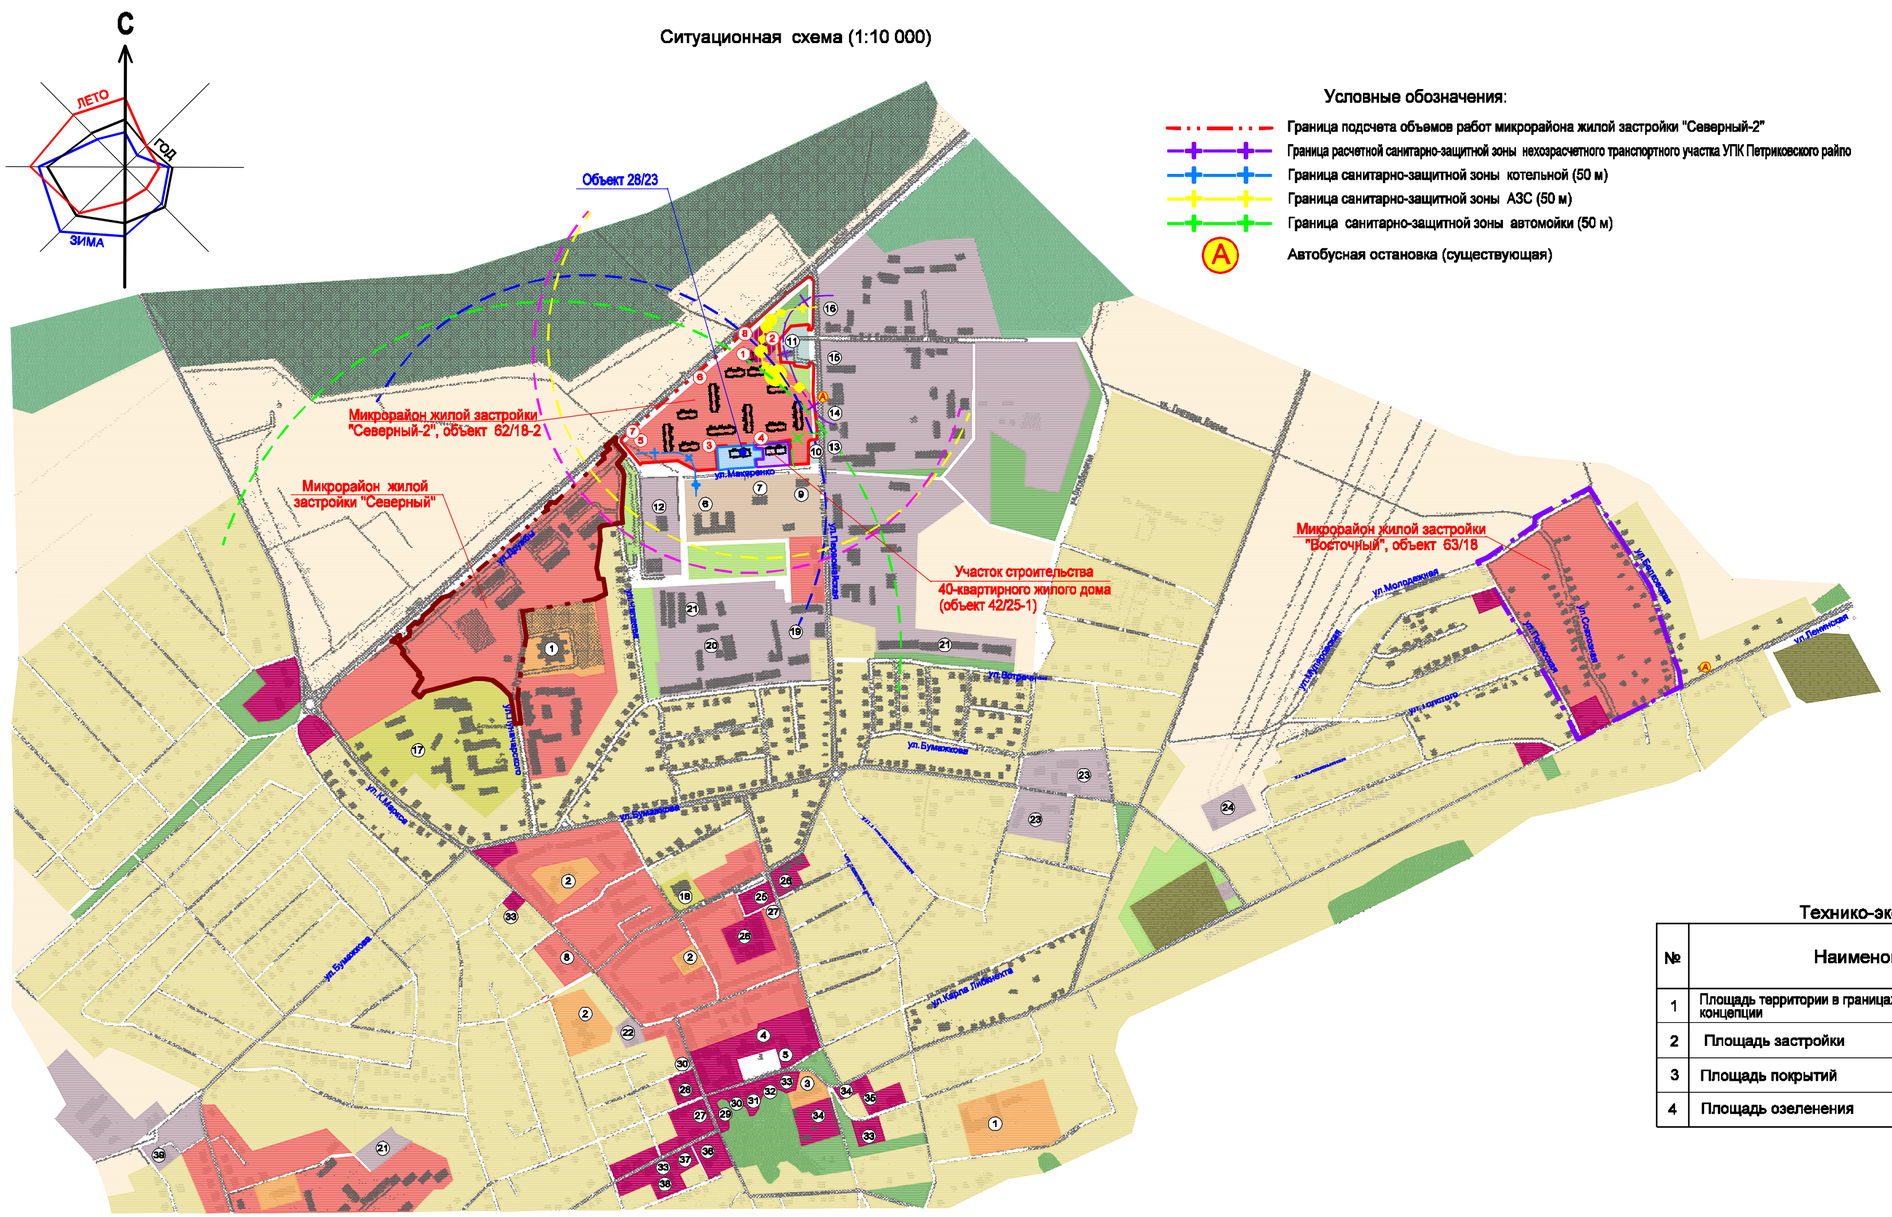

Условные обозначения:

- Граница подсчета объемов работ микрорайона жилой застройки "Северный-2"
- Граница расчетной санитарно-защитной зоны нехозрасчетного транспортного участка УПК Петриковского райпо
- Граница санитарно-защитной зоны котельной (50 м)
- Граница санитарно-защитной зоны АЗС (50 м)
- Граница санитарно-защитной зоны автомойки (50 м)
- Автобусная остановка (существующая)

Территории:

- Участок для строительства 40-квартирного жилого дома
- Многоквартирной среднезтажной застройки
- Усадебной застройки
- Общественной
- Общественной (проектируемой)
- Школьных и дошкольных учреждений
- Лечебно-оздоровительных учреждений
- Транспортных коммуникаций и сооружений (улиц и дорог)
- Озеленных территорий общего пользования
- Озеленных территорий специального назначения
- Озеленных территорий органиченного пользования
- Коммунально-складских
- Предприятий по обслуживанию транспортных средств
- Объектов специального назначения
- Кладбища
- Прочие

Технико-экономические показатели

№	Наименование	Ед. изм.	Количество
1	Площадь территории в границах архитектурно-планировочной концепции	м2	4960,00
2	Площадь застройки	м2	661,50
3	Площадь покрытий	м2	2110,00
4	Площадь озеленения	м2	2188,50

Экспликация зданий и сооружений (проектируемых):

1. Отделение почты и сбербанка
2. Магазин продовольственный и товаров повседневного спроса, аптека
3. ТП
4. ТП
5. ГРП
6. КНС
7. Очистные сооружения дождевых стоков
8. Очистные сооружения дождевых стоков

Радиус обслуживания населения :

- школа
- детский сад
- магазины, филиал отделения банка, отделение связи
- аптека

Экспликация зданий и сооружений (существующих):

1. Школа
2. Детский сад-ясли
3. Школа-интернат
4. Райисполком
5. Налоговая инспекция
6. СПТУ-1
7. ГАИ
8. Библиотека
9. Военкомат
10. Автомойка
11. АЗС
12. Котельная
13. Отдел социального обслуживания населения
14. База ЮКЭУП Петриковский "Коммунальник"
15. Автобаза РПС
16. База Петриковского УЭС
17. Больничный комплекс
18. ФОК
19. База ДРСУ-112
20. Мастерские КСУП "Петриков"
21. Гаражи
22. Пождепо
23. Склады
24. Электроподстанция
25. Автостанция
26. Рынок
27. Продовольственные магазины
28. Промтоварные магазина
29. Аптека
30. Кафе
31. Ресторан
32. КБО
33. Церковь
34. Прокуратура
35. Музыкальная школа
36. Дом культуры
37. Банк
38. Баня
39. Служба МЧС

1. Архитектурно-планировочная концепция разработана на основании договора ГП "УКС Калинковичского района", съемки масштаба 1:500, выполненной ОАО "Институт Гомельоблстройпроект".
2. Данный лист смотреть совместно со всеми листами комплекта.

Изм.	Колич.	Лист	№ док.	Подпись	Дата	42/25-1 - КЧ			
						Многоквартирный жилой дом №2 по ул.Макаренко в г. Петриков			
ГИП		Климов			08.25	Архитектурно-планировочная концепция	Стадия	Лист	Листов
ГАП		Залужная			08.25		ПП	1	6
Разработал		Залужная			08.25				
Проверил		Залужная			08.25	Ситуационная схема (1:10 000)	ОАО "Институт Гомельоблстройпроект"		
Утвердил		Климов			08.25				
Н.котр.		Залужная			08.25				

согласовано

Взам. инв.№ | Подпись и дата | Инв.№ подл.