
ДЕТАЛЬНЫЙ ПЛАН КВАРТАЛА УСАДЕБНОЙ ЗАСТРОЙКИ «ЯНИНО-2» В Г.ПЕТРИКОВ

ЭСКИЗ ЗАСТРОЙКИ. М 1:2 000

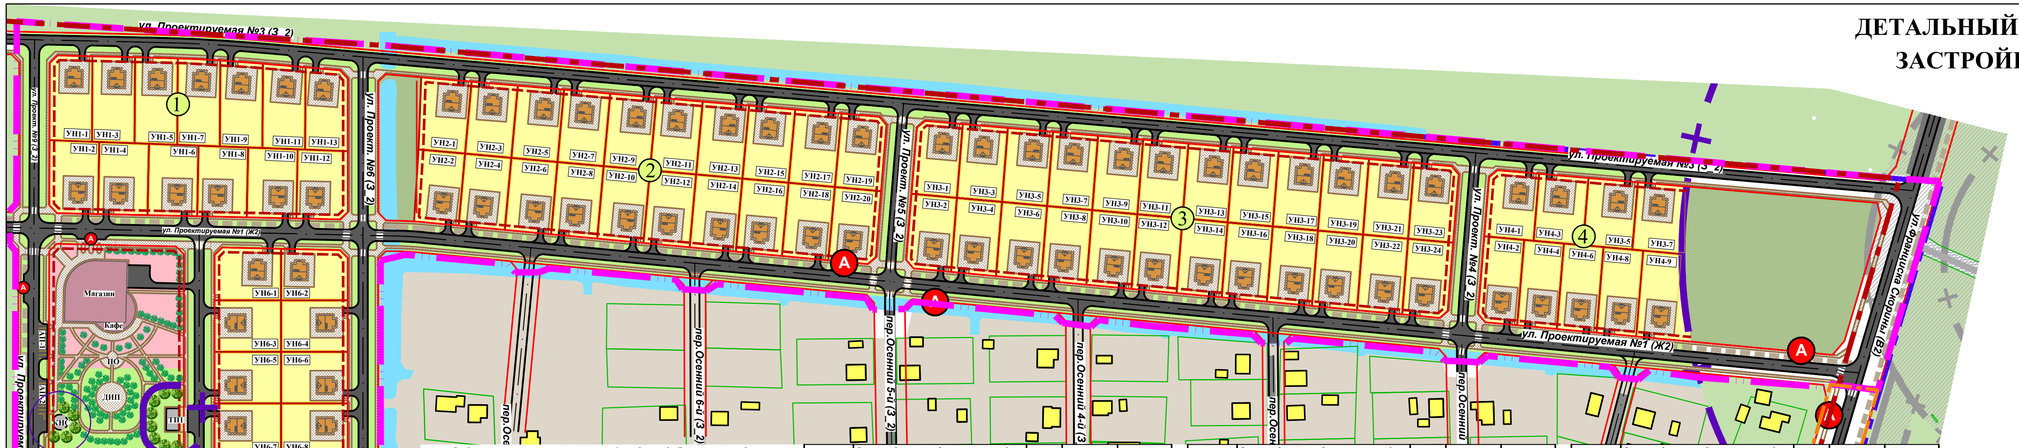

Ведомость земельных участков под усадебную застройку

№	Наименование	Кол. шт.	Площадь, м²	Примечание
	Планировочное образование (квартал) №1			
УН1-1	Земельный участок для строительства одноквартирного жилого дома	1	1420	проектир.
УН1-2	Земельный участок для строительства инженерных зданий и сооружений	1	1477	проектир.
УН1-3	Земельный участок для строительства одноквартирного жилого дома	1	1442	проектир.
УН1-4	Земельный участок для строительства одноквартирного жилого дома	1	1467	проектир.
УН1-5	Земельный участок для строительства одноквартирного жилого дома	1	1450	проектир.
УН1-6	Земельный участок для строительства одноквартирного жилого дома	1	1458	проектир.
УН1-7	Земельный участок для строительства одноквартирного жилого дома	1	1448	проектир.
УН1-8	Земельный участок для строительства одноквартирного жилого дома	1	1448	проектир.
УН1-9	Земельный участок для строительства одноквартирного жилого дома	1	1425	проектир.
УН1-10	Земельный участок для строительства одноквартирного жилого дома	1	1438	проектир.
УН1-11	Земельный участок для строительства одноквартирного жилого дома	1	1389	проектир.
УН1-12	Земельный участок для строительства одноквартирного жилого дома	1	1418	проектир.
УН1-13	Земельный участок для строительства одноквартирного жилого дома	1	1325	проектир.
	Планировочное образование (квартал) №2			
УН2-1	Земельный участок для строительства одноквартирного жилого дома	1	1500	проектир.
УН2-2	Земельный участок для строительства одноквартирного жилого дома	1	1400	проектир.
УН2-3	Земельный участок для строительства одноквартирного жилого дома	1	1450	проектир.
УН2-4	Земельный участок для строительства одноквартирного жилого дома	1	1450	проектир.
УН2-5	Земельный участок для строительства одноквартирного жилого дома	1	1450	проектир.
УН2-6	Земельный участок для строительства одноквартирного жилого дома	1	1450	проектир.
УН2-7	Земельный участок для строительства одноквартирного жилого дома	1	1450	проектир.
УН2-8	Земельный участок для строительства одноквартирного жилого дома	1	1450	проектир.
УН2-9	Земельный участок для строительства одноквартирного жилого дома	1	1450	проектир.
УН2-10	Земельный участок для строительства одноквартирного жилого дома	1	1450	проектир.
УН2-11	Земельный участок для строительства одноквартирного жилого дома	1	1450	проектир.
УН2-12	Земельный участок для строительства одноквартирного жилого дома	1	1450	проектир.
УН2-13	Земельный участок для строительства одноквартирного жилого дома	1	1450	проектир.
УН2-14	Земельный участок для строительства одноквартирного жилого дома	1	1450	проектир.
УН2-15	Земельный участок для строительства одноквартирного жилого дома	1	1450	проектир.
УН2-16	Земельный участок для строительства одноквартирного жилого дома	1	1450	проектир.
УН2-17	Земельный участок для строительства одноквартирного жилого дома	1	1450	проектир.
УН2-18	Земельный участок для строительства одноквартирного жилого дома	1	1450	проектир.
УН2-19	Земельный участок для строительства одноквартирного жилого дома	1	1430	проектир.
УН2-20	Земельный участок для строительства одноквартирного жилого дома	1	1460	проектир.
	Планировочное образование (квартал) №3			
УН3-1	Земельный участок для строительства одноквартирного жилого дома	1	1430	проектир.
УН3-2	Земельный участок для строительства одноквартирного жилого дома	1	1430	проектир.
УН3-3	Земельный участок для строительства одноквартирного жилого дома	1	1440	проектир.
УН3-4	Земельный участок для строительства одноквартирного жилого дома	1	1440	проектир.
УН3-5	Земельный участок для строительства одноквартирного жилого дома	1	1440	проектир.
УН3-6	Земельный участок для строительства одноквартирного жилого дома	1	1440	проектир.
УН3-7	Земельный участок для строительства одноквартирного жилого дома	1	1440	проектир.
УН3-8	Земельный участок для строительства одноквартирного жилого дома	1	1440	проектир.
УН3-9	Земельный участок для строительства одноквартирного жилого дома	1	1440	проектир.
УН3-10	Земельный участок для строительства одноквартирного жилого дома	1	1440	проектир.
УН3-11	Земельный участок для строительства одноквартирного жилого дома	1	1440	проектир.
УН3-12	Земельный участок для строительства одноквартирного жилого дома	1	1440	проектир.
УН3-13	Земельный участок для строительства одноквартирного жилого дома	1	1440	проектир.
УН3-14	Земельный участок для строительства одноквартирного жилого дома	1	1440	проектир.
УН3-15	Земельный участок для строительства одноквартирного жилого дома	1	1440	проектир.
УН3-16	Земельный участок для строительства одноквартирного жилого дома	1	1440	проектир.
УН3-17	Земельный участок для строительства одноквартирного жилого дома	1	1440	проектир.
УН3-18	Земельный участок для строительства одноквартирного жилого дома	1	1440	проектир.
УН3-19	Земельный участок для строительства одноквартирного жилого дома	1	1440	проектир.
УН3-20	Земельный участок для строительства одноквартирного жилого дома	1	1440	проектир.
УН3-21	Земельный участок для строительства одноквартирного жилого дома	1	1440	проектир.
УН3-22	Земельный участок для строительства одноквартирного жилого дома	1	1440	проектир.
УН3-23	Земельный участок для строительства одноквартирного жилого дома	1	1450	проектир.
УН3-24	Земельный участок для строительства одноквартирного жилого дома	1	1450	проектир.
	Планировочное образование (квартал) №4			
УН4-1	Земельный участок для строительства одноквартирного жилого дома	1	1420	проектир.
УН4-2	Земельный участок для строительства одноквартирного жилого дома	1	1440	проектир.
УН4-3	Земельный участок для строительства одноквартирного жилого дома	1	1430	проектир.
УН4-4	Земельный участок для строительства одноквартирного жилого дома	1	1440	проектир.
УН4-5	Земельный участок для строительства одноквартирного жилого дома	1	1430	проектир.
УН4-6	Земельный участок для строительства одноквартирного жилого дома	1	1440	проектир.
УН4-7	Земельный участок для строительства одноквартирного жилого дома	1	1430	проектир.
УН4-8	Земельный участок для строительства одноквартирного жилого дома	1	1440	проектир.
УН4-10	Земельный участок для строительства одноквартирного жилого дома	1	1430	проектир.
	Планировочное образование (квартал) №5			
УН5-1	Земельный участок для строительства одноквартирного жилого дома	1	1500	проектир.
УН5-2	Земельный участок для строительства одноквартирного жилого дома	1	1450	проектир.
УН5-3	Земельный участок для строительства одноквартирного жилого дома	1	1480	проектир.
УН5-4	Земельный участок для строительства одноквартирного жилого дома	1	1480	проектир.
УН5-5	Земельный участок для строительства одноквартирного жилого дома	1	1480	проектир.
УН5-6	Земельный участок для строительства одноквартирного жилого дома	1	1480	проектир.
УН5-7	Земельный участок для строительства одноквартирного жилого дома	1	1480	проектир.
УН5-8	Земельный участок для строительства одноквартирного жилого дома	1	1480	проектир.
УН5-9	Земельный участок для строительства одноквартирного жилого дома	1	1480	проектир.
УН5-10	Земельный участок для строительства одноквартирного жилого дома	1	1480	проектир.
УН5-11	Земельный участок для строительства одноквартирного жилого дома	1	1480	проектир.
УН5-12	Земельный участок для строительства одноквартирного жилого дома	1	1480	проектир.
УН5-13	Земельный участок для строительства одноквартирного жилого дома	1	1480	проектир.
УН5-14	Земельный участок для строительства одноквартирного жилого дома	1	1410	проектир.
УН5-15	Земельный участок для строительства одноквартирного жилого дома	1	1480	проектир.
УН5-16	Земельный участок для строительства одноквартирного жилого дома	1	1410	проектир.
УН5-17	Земельный участок для строительства одноквартирного жилого дома	1	1480	проектир.
УН5-18	Земельный участок для строительства одноквартирного жилого дома	1	1410	проектир.
	Планировочное образование (квартал) №6			
УН6-1	Земельный участок для строительства одноквартирного жилого дома	1	1470	проектир.
УН6-2	Земельный участок для строительства одноквартирного жилого дома	1	1430	проектир.
УН6-3	Земельный участок для строительства одноквартирного жилого дома	1	1460	проектир.
УН6-4	Земельный участок для строительства одноквартирного жилого дома	1	1460	проектир.
УН6-5	Земельный участок для строительства одноквартирного жилого дома	1	1460	проектир.
УН6-6	Земельный участок для строительства одноквартирного жилого дома	1	1460	проектир.
УН6-7	Земельный участок для строительства одноквартирного жилого дома	1	1460	проектир.
УН6-8	Земельный участок для строительства одноквартирного жилого дома	1	1460	проектир.
УН6-9	Земельный участок для строительства одноквартирного жилого дома	1	1460	проектир.
УН6-10	Земельный участок для строительства одноквартирного жилого дома	1	1460	проектир.
УН6-11	Земельный участок для строительства одноквартирного жилого дома	1	1460	проектир.
УН6-12	Земельный участок для строительства одноквартирного жилого дома	1	1460	проектир.
УН6-13	Земельный участок для строительства одноквартирного жилого дома	1	1460	проектир.
УН6-14	Земельный участок для строительства одноквартирного жилого дома	1	1460	проектир.
УН6-15	Земельный участок для строительства одноквартирного жилого дома	1	1460	проектир.
УН6-16	Земельный участок для строительства одноквартирного жилого дома	1	1460	проектир.
УН6-17	Земельный участок для строительства одноквартирного жилого дома	1	1460	проектир.
УН6-18	Земельный участок для строительства одноквартирного жилого дома	1	1460	проектир.
УН6-19	Земельный участок для строительства одноквартирного жилого дома	1	1460	проектир.
УН6-20	Земельный участок для строительства одноквартирного жилого дома	1	1460	проектир.
УН6-21	Земельный участок для строительства одноквартирного жилого дома	1	1460	проектир.
УН6-22	Земельный участок для строительства одноквартирного жилого дома	1	1460	проектир.
УН6-23	Земельный участок для строительства одноквартирного жилого дома	1	1460	проектир.
УН6-24	Земельный участок для строительства одноквартирного жилого дома	1	1460	проектир.
УН6-25	Земельный участок для строительства одноквартирного жилого дома	1	1470	проектир.
УН6-26	Земельный участок для строительства одноквартирного жилого дома	1	1430	проектир.
	Планировочное образование (квартал) №7			
УН7-1	Земельный участок для строительства одноквартирного жилого дома	1	1480	проектир.
УН7-2	Земельный участок для строительства одноквартирного жилого дома	1	1500	проектир.
УН7-3	Земельный участок для строительства одноквартирного жилого дома	1	1500	проектир.
УН7-4	Земельный участок для строительства одноквартирного жилого дома	1	1480	проектир.
УН7-5	Земельный участок для строительства одноквартирного жилого дома	1	1500	проектир.
УН7-6	Земельный участок для строительства одноквартирного жилого дома	1	1500	проектир.
УН7-7	Земельный участок для строительства одноквартирного жилого дома	1	1480	проектир.
УН7-8	Земельный участок для строительства одноквартирного жилого дома	1	1500	проектир.
УН7-9	Земельный участок для строительства одноквартирного жилого дома	1	1500	проектир.
УН7-10	Земельный участок для строительства одноквартирного жилого дома	1	1500	проектир.
УН7-11	Земельный участок для строительства одноквартирного жилого дома	1	1500	проектир.
	ИТОГО:	120		

ФУНКЦИОНАЛЬНОЕ ЗОНИРОВАНИЕ ПРОЕКТИРУЕМОЙ ТЕРРИТОРИИ

обозначения зоны / территории	условное обозначение на плане	наименование подтипа функциональной зоны объекта
		Жилые территории
Ж-2.1		жилой усадебной застройки (низкоплотной)
		Общественные территории
О-2.3		торгово-обслуживающей застройки
		Инженерная инфраструктура
И-1		инженерных коридоров существующих сетей
		Ландшафтная специального назначения
Л-1.1		озелененные территории специального назначения
		Территории траспортных коммуникаций и сооружений
Т-1.1		улиц и дорог
Т-1.2		местных проездов
Т-2.3		места хранения автомобильного транспорта
		Рекреационная зона
Р-1.2		общего пользования со средними рекреационными нагрузками

Условные обозначения

- Граница детального планирования
- Административная граница г. Петриков
- Перспективная граница г. Петриков
- Граница смежного детального плана
- Красные линии улиц
- Граница землепользования
- 2 — Номер планировочного образования
- Линия регулирования застройки проектируемая
- Линия ограничения застройки на участке

Организация транспортного движения

- Кромка проезжей части
- А — Остановочный пункт маршрутного пассажирского транспорта
- Велосипедная дорожка

Территория за границами поектирования

- Застроенные
- Озелененные

Планировочные ограничения

- Зона охраны инженерных сетей
- Санитарно-защитная зона
- Водоотводные канавы

Для служебного пользования инв. № ----/- экз. №

07/2025

Изм.	Колич.	Лист	№док.	Подпись	Дата
Гл. архитектор		Акентьев			01.26
ГАП		Мазлова			01.26

Детальный план квартала усадебной застройки «Янино-2» в г.Петриков

Стадия	Лист	Листов
ДП	7	

Эскиз застройки М 1:2000

УП "МИНСКГРАДО"

СОГЛАСОВАНО

Инв.N подл. | Подпись и дата | Взам. инв.N | ИНВ.NПОДЛ.

ФОРМАТ 420x841